


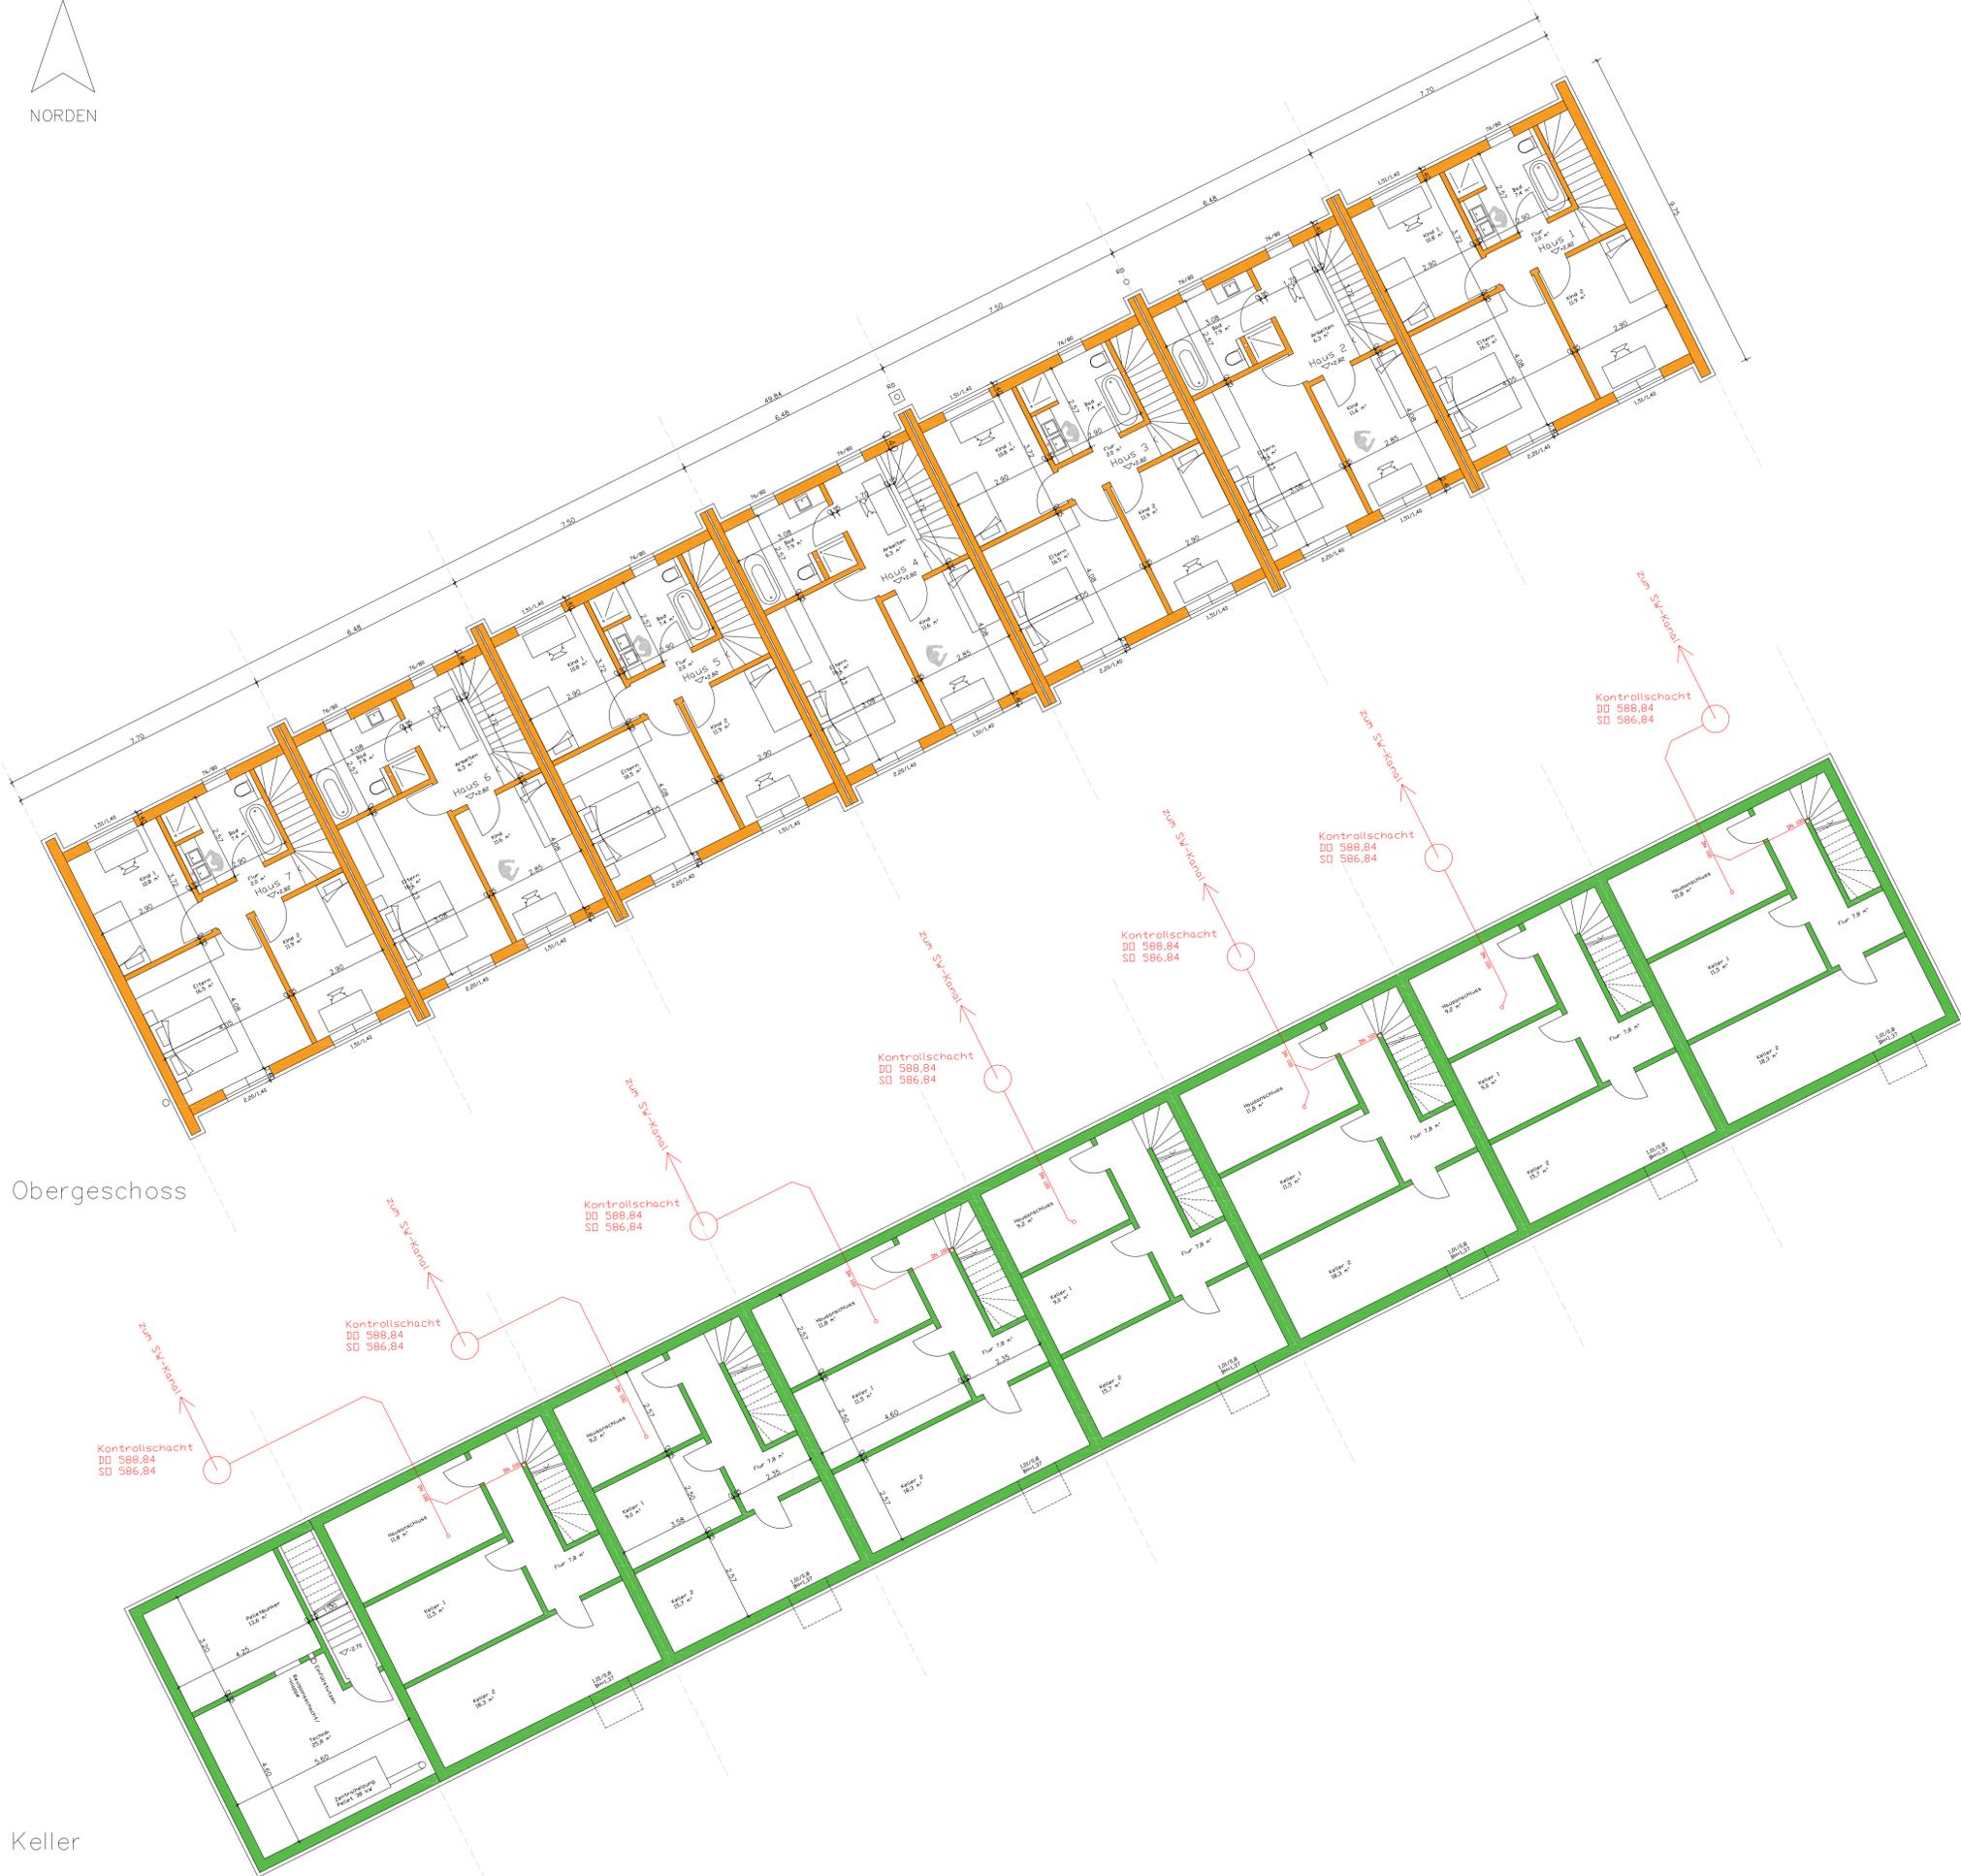

Obergeschoss

Keller




Amt für Digitalisierung, Breitband und Vermessung  
Memmingen  
Bismarckstraße 1  
87700 Memmingen

Auszug aus dem  
Liegenschaftskataster  
Flurkarte 1:1000  
zur Bauvorlage nach § 7 Abs. 1 BauVorV  
Erstellt am 09.01.2017

Flurstück: 197/21  
Gemarkung: Steinheim

Gemeinde: Memmingen  
Kreis: Memmingen  
Regierungsbezirk: Schwaben

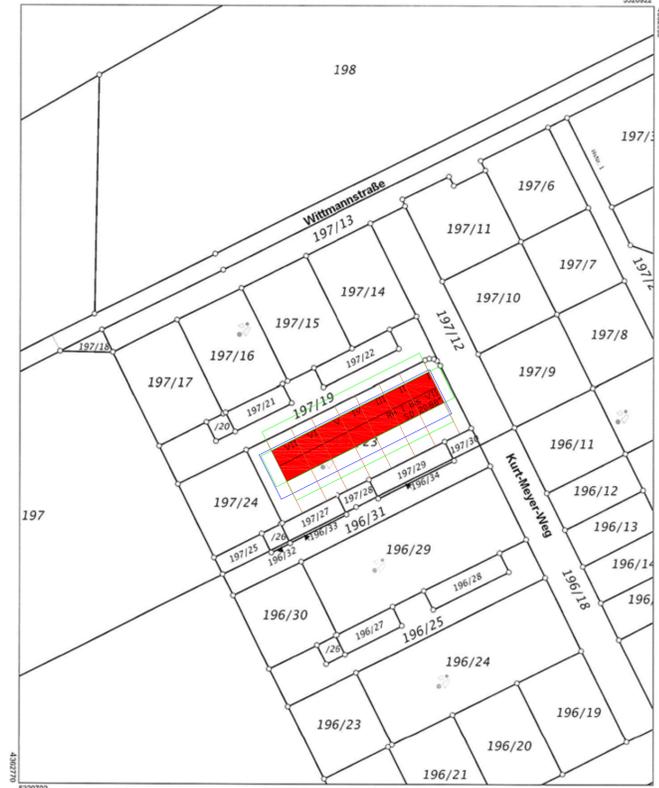

Maßstab 1:1000

Vervielfältigung nur in analoger Form für den eigenen Gebrauch.  
Zur Maserinnahme nur bedingt geeignet.

Geschäftszeichen: Bauvorlage

Amt für Digitalisierung, Breitband  
und Vermessung Memmingen  
Bismarckstraße 1  
87700 Memmingen

Lageplan

# BV Wagner Neubau eines Reihenhauses mit 7 Wohneinheiten

Flurstück: 197/23

B03

- Keller M 1:100
- 1.Obergeschoss M 1:100
- Lageplan M 1:1000

gefertigt: Stuttgart 20.02.2017  
Philipp Wagner  
M.A. Architekt  
Liststraße 31a  
70180 Stuttgart

anerkannt: Steinheim 12.01.2017  
Christoph Wagner + Thomas Grotz GbR  
Achstraße 9  
87751 Heimertingen

- die Nachbarn:
- Flurstück 197/14, 197/15, 197/16, 197/17:  
nicht bebaut  
Wittmannstraße, Steinheim,  
87700 Memmingen
  - Flurstück 197/24:  
nicht bebaut  
Eigentümerweg C, Steinheim,  
87700 Memmingen
  - Flurstück 196/29, 196/30:  
nicht bebaut  
Eigentümerweg B, Steinheim,  
87700 Memmingen