


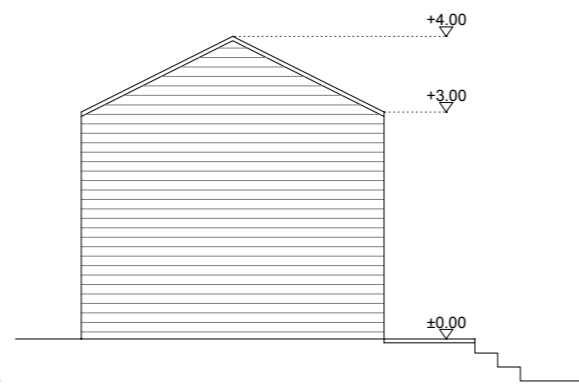


Nord | M 1:100




Ost | M 1:100




Süd | M 1:100

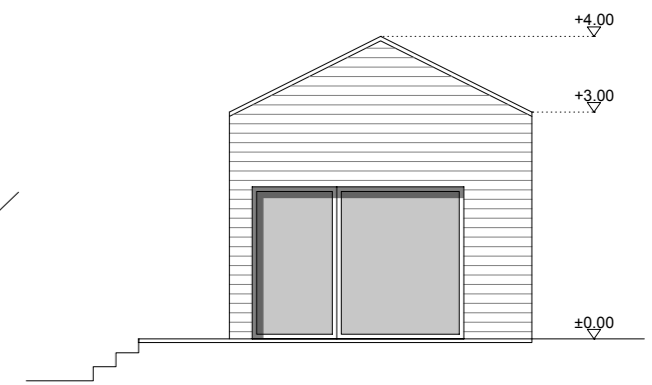

West | M 1:100

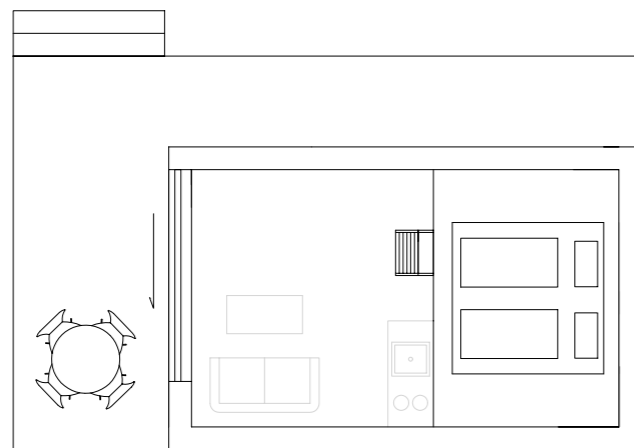


Schlafnische | M 1:100

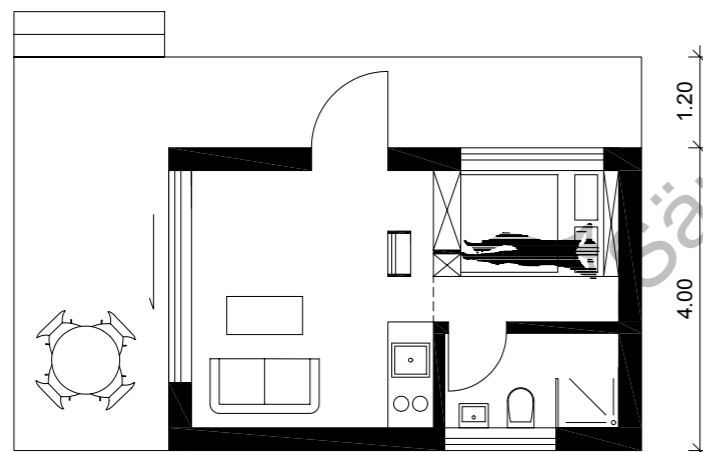


Erdgeschoss | M 1:100

Wichtige Maße können abweichen!

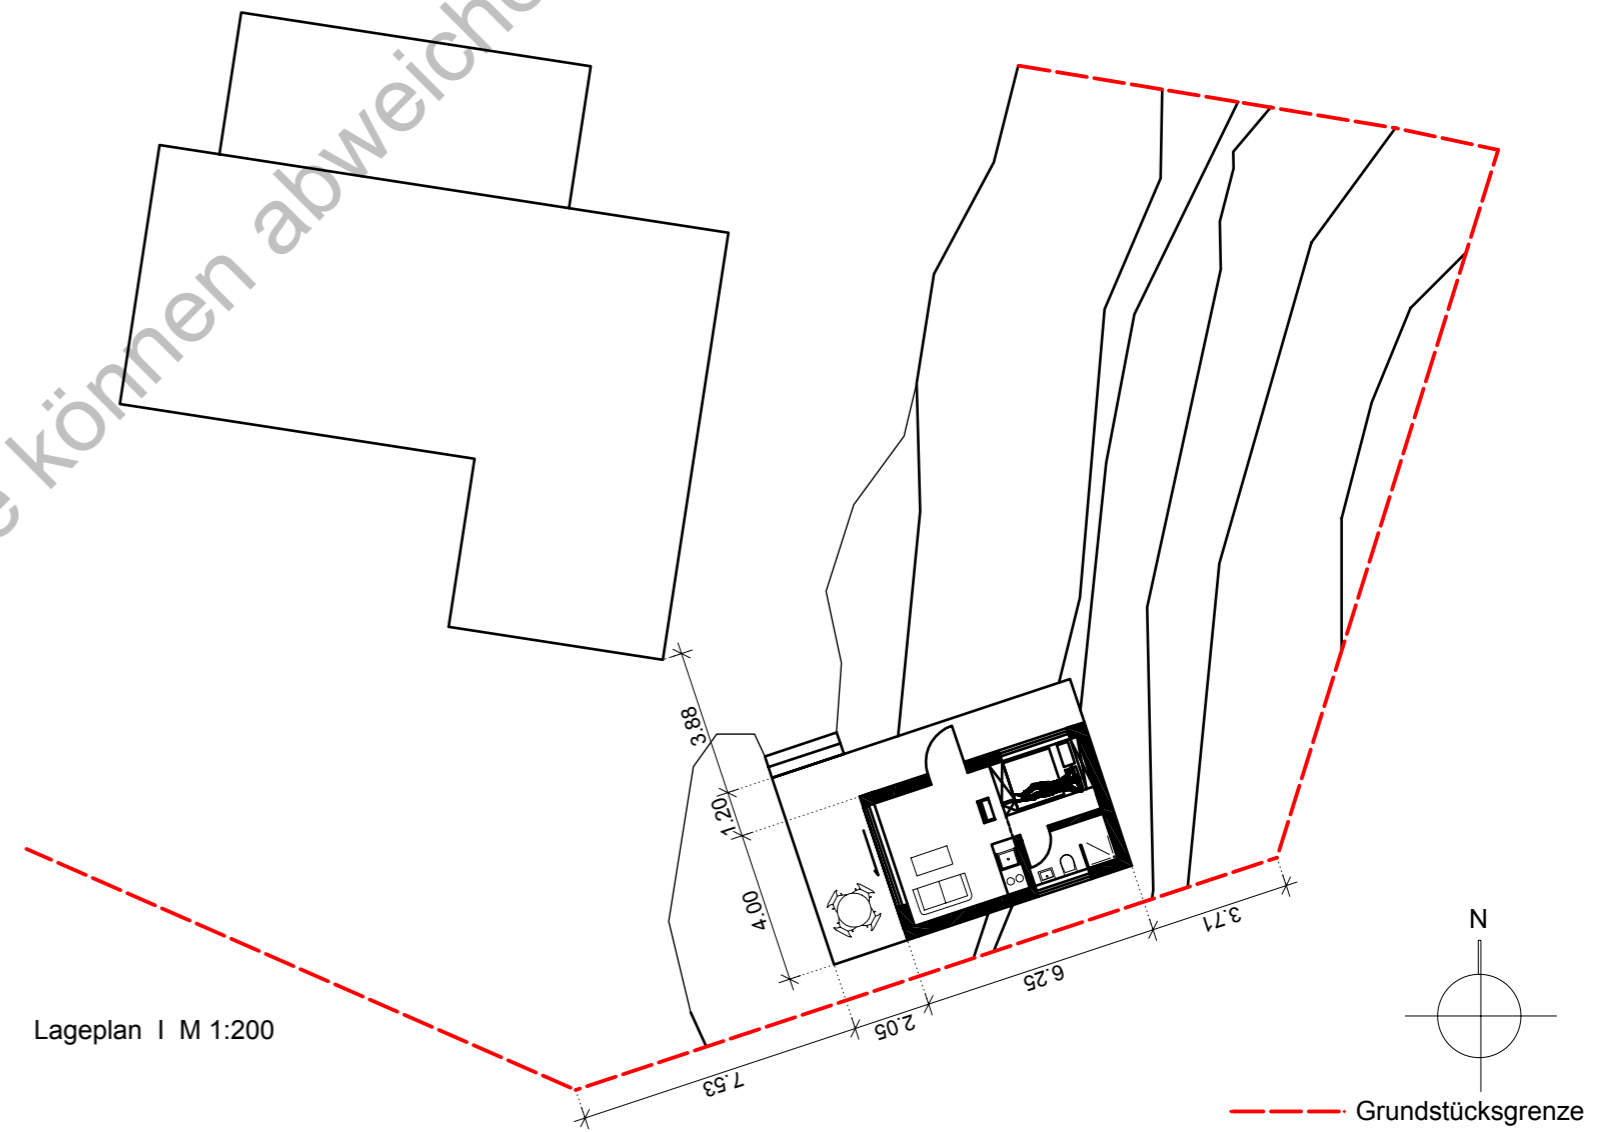

Lageplan | M 1:200

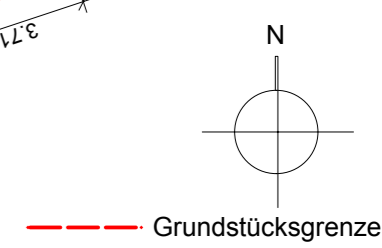

Planinhalt: <b>Attefallshus J</b>			Maßstab: <b>1:100</b>	gezeichnet pwa	Datum
Planungsstand: Entwurfsplan			Plannummer: <b>9115</b>	geprüft	Datum
Darstellungsart: Gesamt				Index:	Projektnummer:
Bauherr _____			Verfasser _____		